



GROUPE LB HABITAT -
FOYER D'ARMOR
21 Rue Jules Legrand
56 100 LORIENT
06 67 86 07 58

Résidence
"Le Clos Margot 1"
Lotissement Bellevue
56 680 PLOUHINEC

APPARTEMENT : A 13

Niveau R+1 et Combles
Type : T3 Duplex

SURFACES HABITABLES :

R+1

Cellier	5,66
Entrée	4,58
Espace de vie	28,43
WC	1,50

Combles

Chambre 01	11,75
Chambre 02	12,04
Dgt	2,30
SDB	3,77


70,03 m²

SURFACE ANNEXES :

Terrasse : 11.5 m²
Box : 3.1 m²

PLAN DE LOCALISATION

Lot 41

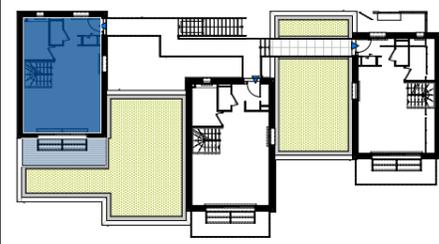


NOTA: En fonction des nécessités techniques ou administratives de la réalisation, des modifications sont susceptibles d'être apportées à ce plan qui ne revêt, avant d'être annexé à l'acte authentique de vente qu'un caractère informatif. Les surfaces et les côtes sont approximatives, les soffites, les faux plafonds et gaines sont susceptibles d'évoluer en situation, nombre et dimension. Les canalisations, retombées et regards ne sont pas figurés. Les éléments de mobilier (meubles et plans de travail) ne sont placés qu'à titre indicatif. La fourniture de l'électroménager n'est pas prévue.



Plan de vente
16/01/2025

PLAN DE L'APPARTEMENT :

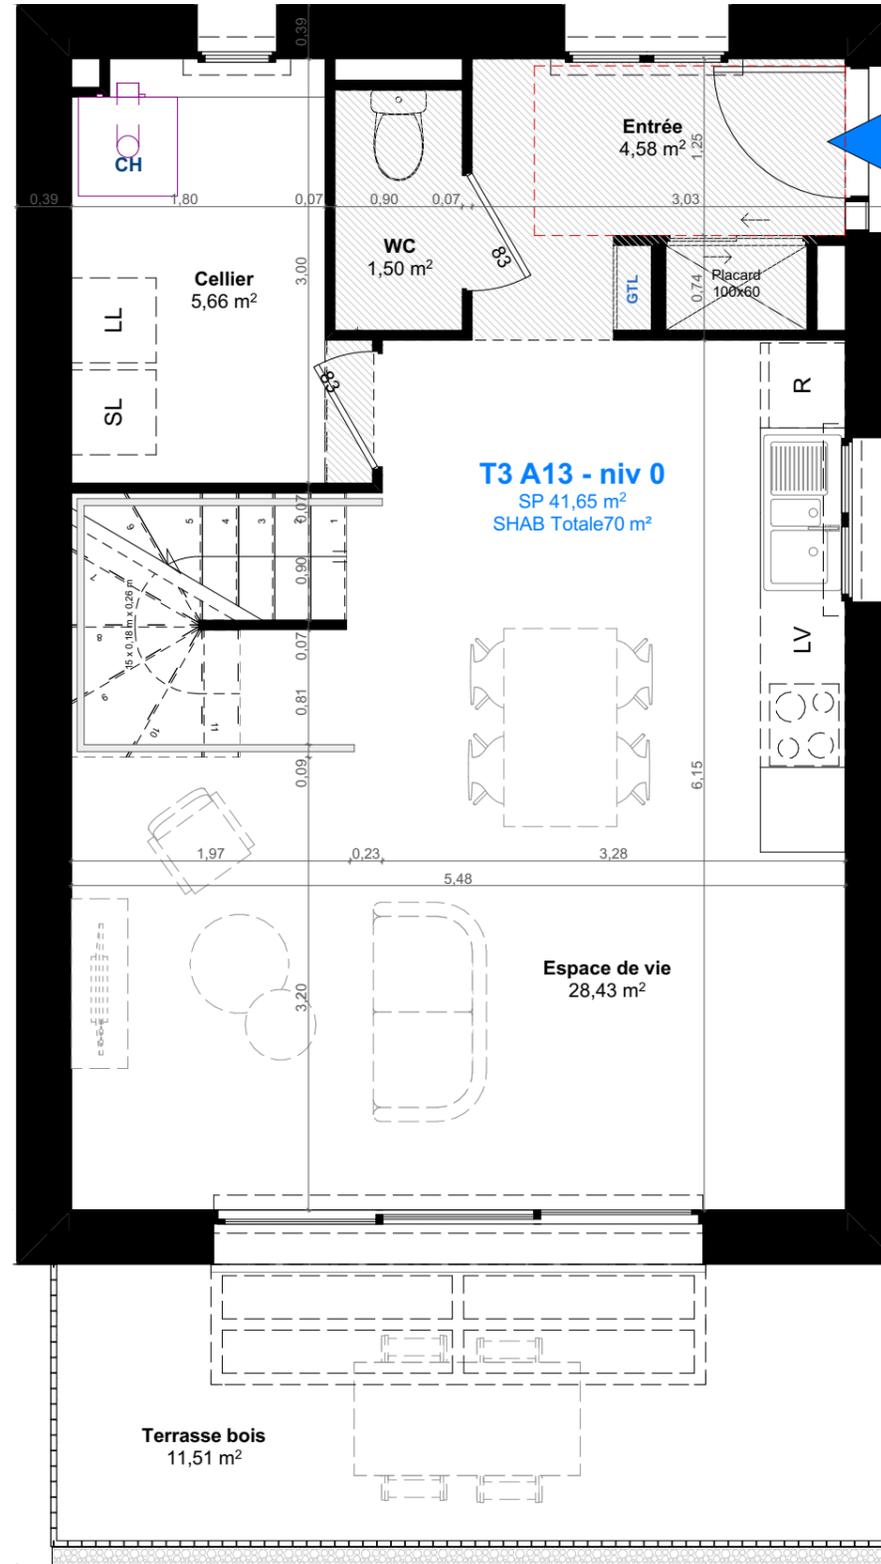

LEGENDE :

- R : Refrigirateur
- LV : Lave Vaisselle
- LL : Lave Linge
- SL : Sèche Linge
- T : Trappe de visite
- CH : Chaudière
- GTL : Compteur Electrique
- : Faux plafond

