



GROUPE LB HABITAT –
FOYER D'ARMOR
21 Rue Jules Legrand
56 100 LORIENT
06 67 86 07 58

Résidence "Le Clos Margot 2"

Lotissement Bellevue
56 680 PLOUHINEC

APPARTEMENT : B 02

Niveau Rdc
Type : T2

SURFACES HABITABLES :

RDC

Cellier	2,70
Chambre	11,11
dgt	1,94
Entrée	5,60
Espace de vie	20,66
sde	5,12
Total	47,13 m²

SURFACE ANNEXES :


Terrasse : 10 m²
Jardin : 23.7 m²
Abris de jardin : 5.1 m²

PLAN DE LOCALISATION Lot 42



NOTA: En fonction des nécessités techniques ou administratives de la réalisation, des modifications sont susceptibles d'être apportées à ce plan qui ne revêt, avant d'être annexé à l'acte authentique de vente qu'un caractère informatif. Les surfaces et les côtes sont approximatives, les soffites, les faux plafonds et gaines sont susceptibles d'évoluer en situation, nombre et dimension. Les canalisations, retombées et regards ne sont pas figurés. Les éléments de mobilier (meubles et plans de travail) ne sont placés qu'à titre indicatif. La fourniture de l'électroménager n'est pas prévue.

PLAN DE L'APPARTEMENT :

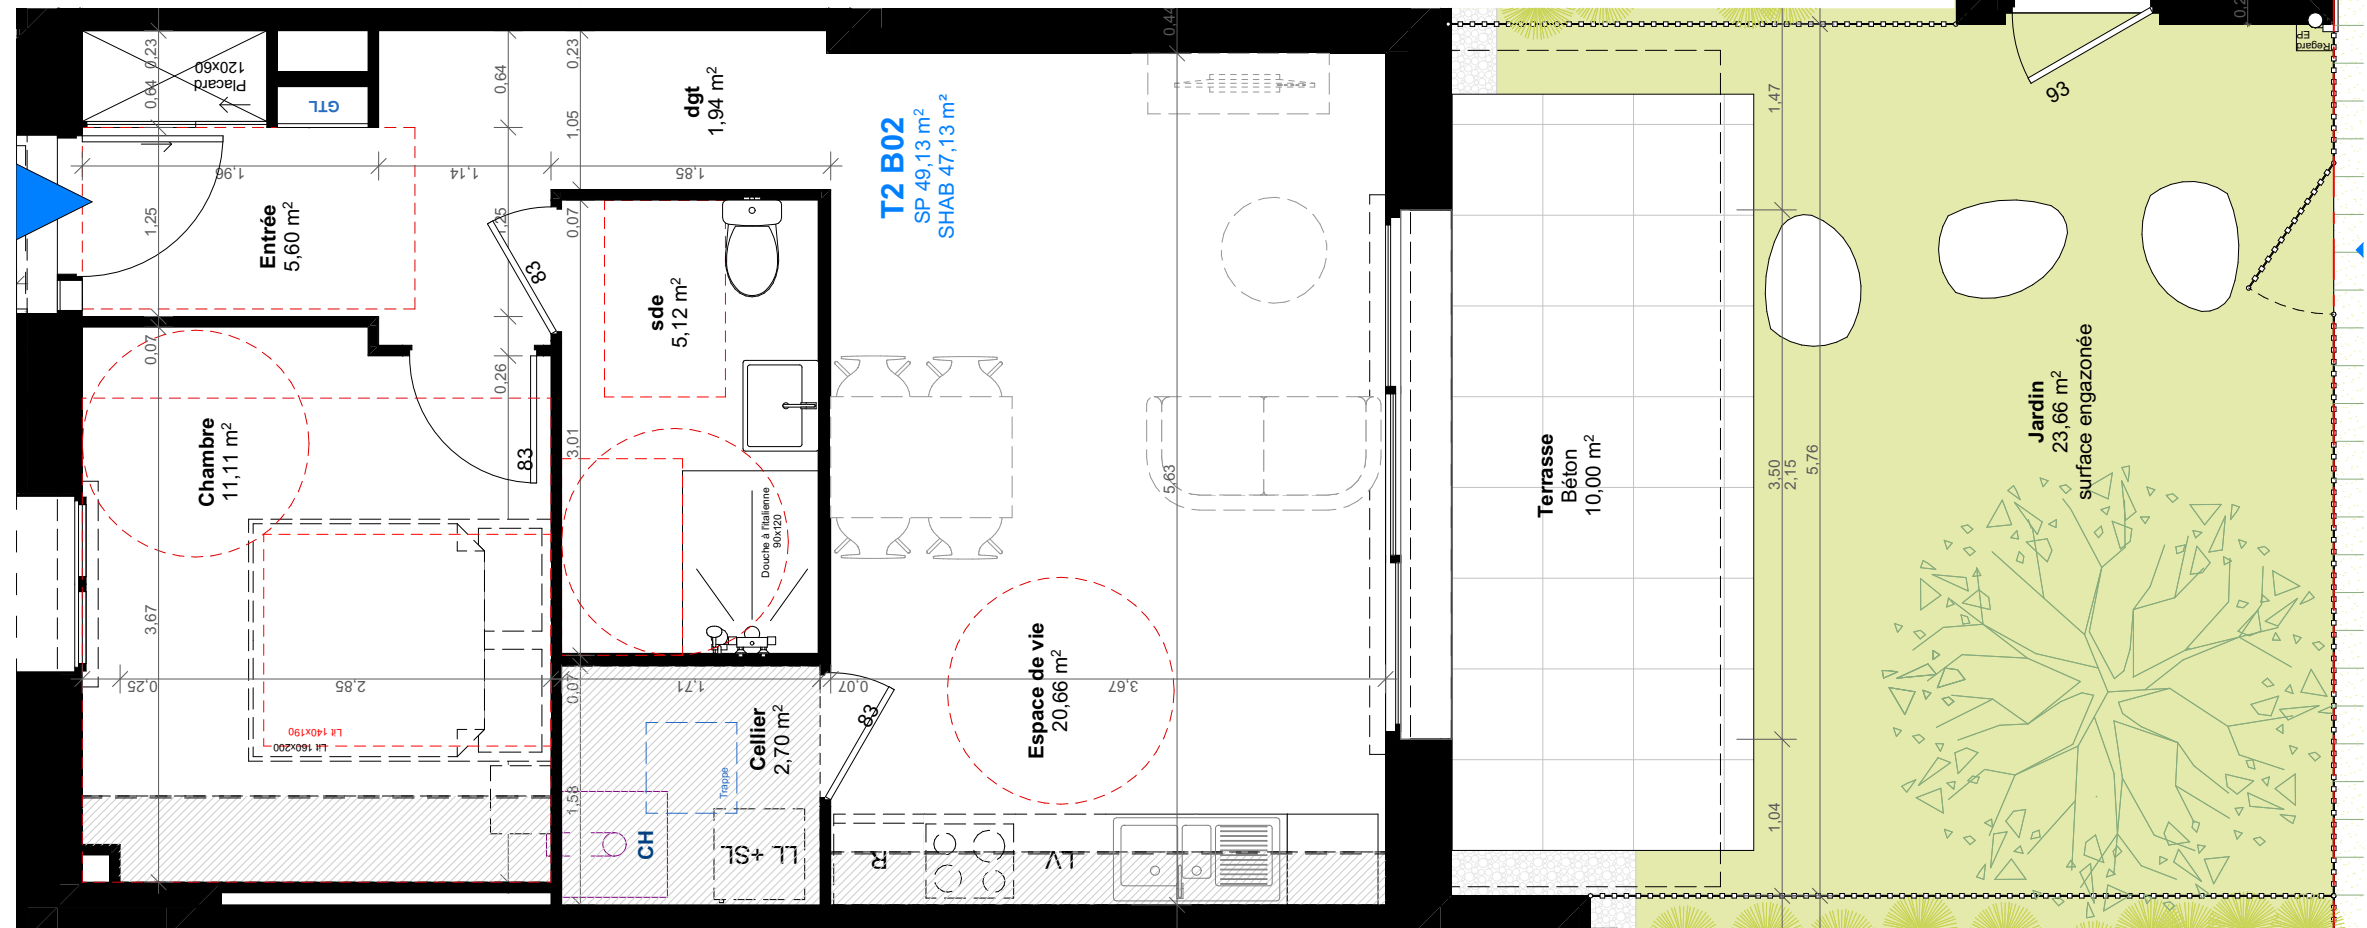

LEGENDE :

R : Refrigirateur
LV : Lave Vaisselle
LL : Lave Linge
SL : Sèche Linge
T : Trappe de visite
CH : Chaudière

GTL : Compteur Electrique
Faux plafond

