


Élévation Nord

1:100

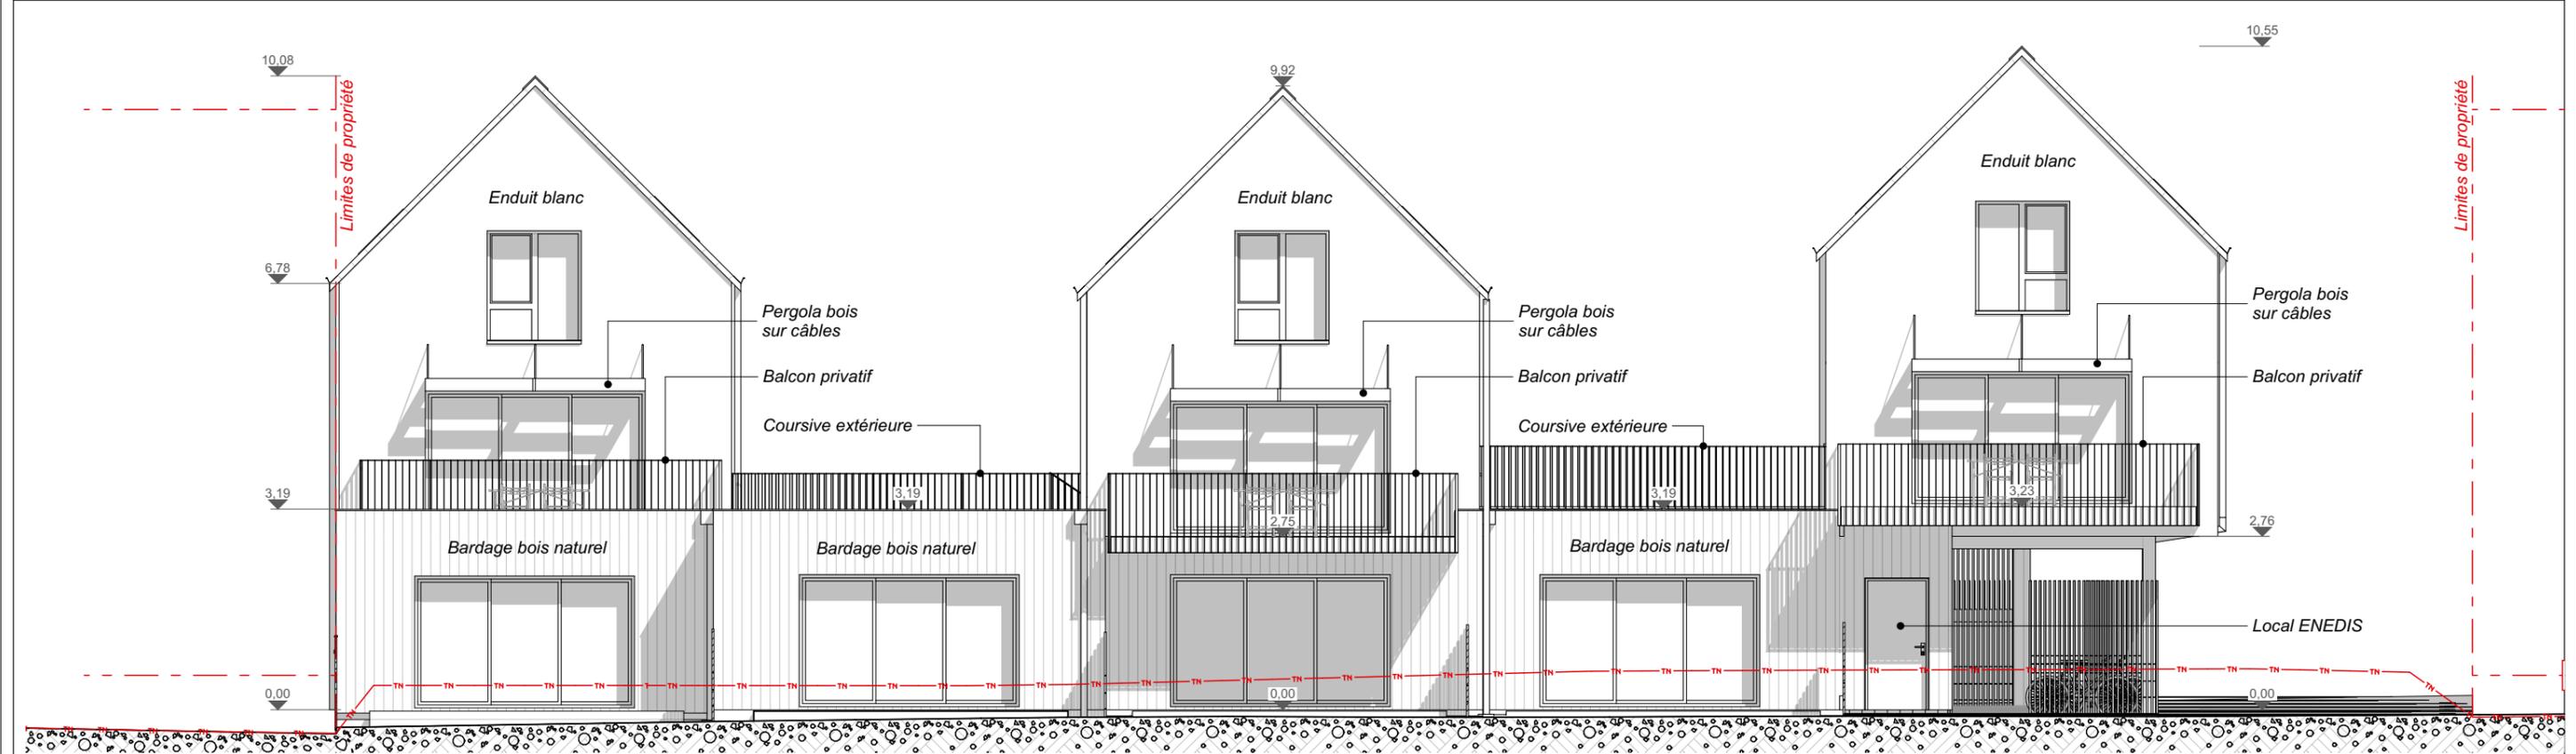

Élévation Sud

1:100